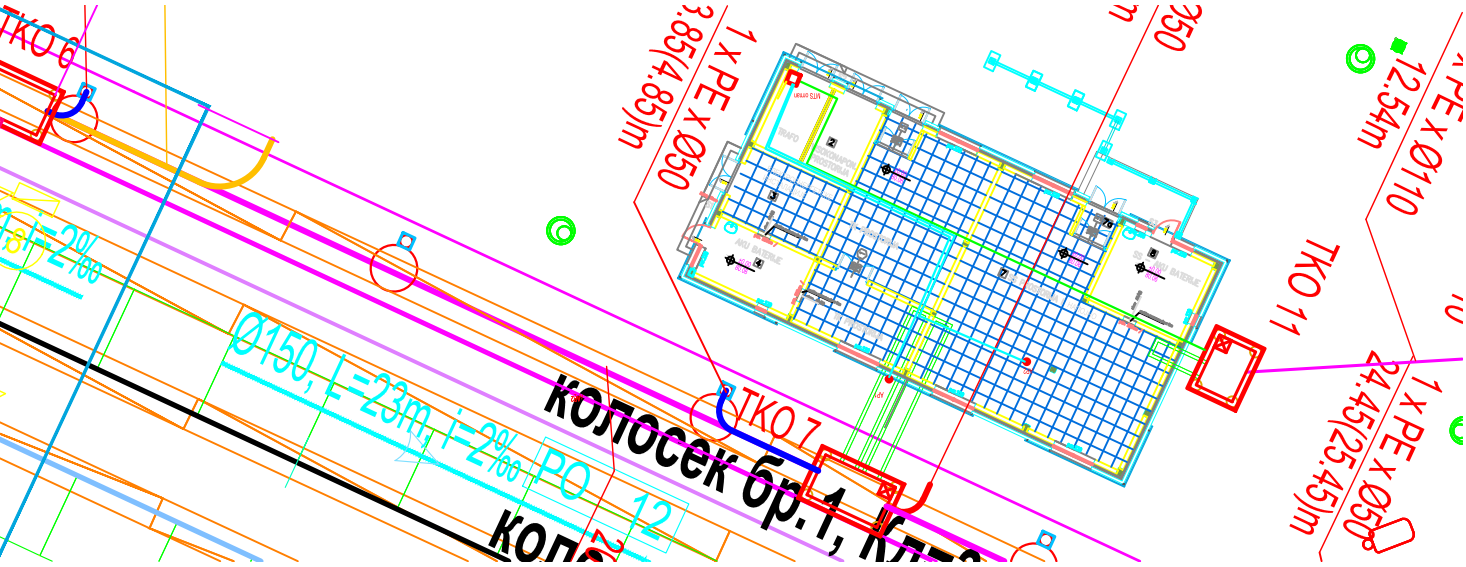
ТКО 6
Ø150, L=23m, i=2%
РО 12
колосек бр.1, Кла
ТКО 7
1 x PE x Ø50
3.85/4.85m
350
12.54m
ТКО 11
1 x PE x Ø50
24.45/25.45m